

Městský úřad Luhačovice

odbor dopravy

nám. 28. října 543, 763 26 Luhačovice

Spis. zn.: 13997/2017/261/Ro, č.j.: MULU 20680/2017
Oprávněná úřední osoba: Ing. Josef Roman/tel.: 577 197 439

Luhačovice, dne 12.12.2017

Obec Biskupice, Biskupice 120, 763 41 Biskupice u Luhačovic

VEŘEJNÁ VYHLÁŠKA

opatření obecné povahy

Místní úprava provozu na silnici III/49026

Odbor dopravy Městského úřadu Luhačovice (dále jen "odbor dopravy"), příslušný podle § 124 odst. 6 zákona č. 361/2000 Sb., o provozu na pozemních komunikacích a o změně některých zákonů, ve znění pozdějších předpisů (dále jen "zákon o silničním provozu"), na základě žádosti, kterou dne 24.08.2017, podala

Obec Biskupice, Biskupice 120, 763 41 Biskupice u Luhačovic, IČ: 002 83 771 (dále jen „žadatel“),

po písemném vyjádření dotčeného orgánu ze dne 10.10.2017, pod č. j.: KRPZ-105898-1/ČJ-2017-150506, kterým je podle § 77 odst. 2 písm. b) zákona o silničním provozu Policie ČR, Krajské ředitelství policie Zlínského kraje, Dopravní inspektorát Zlín (dále jen „DI Zlín“), v souladu s ustanoveními § 171 zákona č. 500/2004 Sb., správní řád, ve znění pozdějších předpisů (dále jen „správní řád“) a § 77 odst. 5 zákona o silničním provozu, vydává

opatření obecné povahy,

kterým v souladu s ustanovením § 77 odst. 1 písm. c) zákona o silničním provozu,

stanoví

místní úpravu provozu

na silnici: III/49026

v místě (úseku):

- uzlový úsek č.: 8, název úseku: Ludkovice – podjezd, uzlové staniční: 3,035
- místopisně: na začátku zastavěného území obce ve směru od Ludkovic – viz příloha

v obci:

Biskupice

v k. ú.:

Biskupice u Luhačovic

z důvodu:

zvýšení bezpečnosti a plynulosti silničního provozu – stávající svislé dopravní značky označující obec/konec obce jsou umístěny na nevhodném místě:

- jednak v prostoru směrového oblouku silnice, kde nejsou zajištěny bezpečné parametry pro zklidněný vjezd do obce; současně není zajištěna viditelnost dopravní značky č. „Iz 4a – Obec“ účastníky silničního provozu z dostatečné vzdálenosti (dle TP 65, kapitoly 7.4, musí být dopravní značky pro řidiče viditelné mimo obec nejméně ze vzdálenosti 100 m)
- v souvislosti s dokončenou výstavbou chodníku v obci (05-07-2017) a s připojením zpevněné plochy na pozemku p. č. 303/13 v k. ú. Biskupice u Luhačovic došlo k protažení obrubníku do vzdálenosti cca 15 m před stávající svislou dopravní značku č. „Iz 4a“

na dobu: neurčitou

v rozsahu posunutí sestavy stávajících svislých dopravních značek (dle přílohy v. č. C101-6):

IZ 4a Obec
IZ 4b Konec obce

Podmínky pro provedení místní úpravy provozu:

1. Posun stanovených svislých dopravních značek bude proveden dle předložené projektové dokumentace, kterou vypracoval Ing. Jaroš (odpovědný projektant Ing. Škrabal), datum 08/2017, výkres č. v. C101-6, včetně přílohy - technická zpráva č. C101-1, dále v souladu se zákonem o silničním provozu, vyhláškou č. 294/2015 Sb., kterou se provádějí pravidla provozu na pozemních komunikacích, TP 65 – Zásady pro dopravní značení na pozemních komunikacích a platnými ČSN.
2. Svislé dopravní značky budou umístěny následovně:
 - a) Nejmenší vodorovná vzdálenost bližšího okraje svislé značky včetně její nosné konstrukce od vnějšího okraje zpevněné části krajnice, případně od vozovky (u pozemní komunikace bez zpevněné části krajnice), je 0,50 m; největší vzdálenost je 2,00 m.
 - b) Spodní okraj nejnižších dopravních značek je nejméně 1,20 m nad úrovní vozovky. V místě, kde je v odůvodněném případě nutno značku umístit do průchozího prostoru pro chodce, je spodní okraj nejnižší značky ve výšce nejméně 2,20 m (pro nově umísťované značky) a pro stávající značky 2,00 m nad úrovní vozovky, nejvýše však ve výšce 2,50 m.
3. Budou dodrženy podmínky vyjádření DI Zlín ze dne 10.10.2017 pod č. j.: KRPZ-105898-1/ČJ-2017-150506:
 - a) Upozorňujeme, že u požadovaného dopravního značení je třeba, aby byly splněny určité podmínky jejich umístění, které byly dokladovány k žádosti o stanovisko ke změně místní úpravy provozu (zajištění viditelnosti dopravního značení ze vzdálenosti min. 100 m při vjezdu do obce, situování DZ v místě, kde se nachází v současné době zástavba i veřejné osvětlení a výstavba komunikace pro pěší – chodníku.
 - b) V případě stanovení dopravního značení je třeba, aby toto bylo užito a umístěno (odstraněno) v souladu se zákonem č. 361/2000 Sb., o provozu na pozemních komunikacích a o změnách některých zákonů v platném znění, vyhláškou č. 294/2015 Sb., kterou se provádějí pravidla silničního provozu na pozemních komunikacích a úprava a řízení provozu na pozemních komunikacích, dále s TP 65 – Zásady pro dopravní značení na pozemních komunikacích.
4. Za instalaci, řádné provedení bezpečnostního opatření – odbornou montáž dopravního značení podle tohoto stanovení bude odpovědná **Obec Biskupice, Biskupice 120, 763 41 Biskupice u Luhačovic, IČ: 002 83 771.**
5. Realizaci dopravního značení provede zhotovitel, tj. právnická nebo fyzická osoba, která má platná oprávnění pro provádění těchto prací (živnostenské listy) a prokáže odbornou způsobilost pro zajištění jakosti podle metod. pokynu SJ-PK pro oblast II/4 – Provádění silničních a stavebních prací.
6. Při provádění stavebních prací nesmí dojít k poškození silničního tělesa, silničního příslušenství nebo k znečištění silnice.
7. Materiál potřebný při provádění stavebních prací (včetně výkopku) nesmí být skladován na silničním tělese.
8. Po ukončení prací bude o provedeném posunu svislých dopravních značek informován zástupce Ředitelství silnic Zlínského kraje, příspěvková organizace, IČ: 709 34 860, K majáku 5001, 761 23 Zlín (dále jen „ŘSZK“).
9. Vzhledem k tomu, že stanovené dopravní značení je dle § 12 zákona č. 13/1997 Sb., o pozemních komunikacích, v platném znění (dále jen „zákon o pozemních komunikacích“), součástí silnice, bude toto dopravní značení po osazení žadatelem předáno do správy a údržby ŘSZK.
10. Z důvodu zajištění bezpečnosti silničního provozu může odbor dopravy stanovit další dopravní značení, případně stanovené dopravní značení změnit nebo zrušit.

Odůvodnění:

Dne 24.08.2017 podal žadatel u odboru dopravy žádost o stanovení místní úpravy provozu na silnici III/49026 v k. ú. Biskupice u Luhačovic. Místní úprava provozu spočívá v posunutí sestavy stávajících svislých dopravních značek č. „IZ 4a – Obec“ a „IZ 4b – Konec obce“. Důvodem je zvýšení bezpečnosti a plynulosti silničního provozu – stávající svislé dopravní značky označující obec/konec obce jsou umístěny na nevhodném místě. Jednak v prostoru směrového oblouku silnice, kde nejsou zajištěny bezpečné parametry pro zklidněný vjezd do obce; současně není zajištěna viditelnost dopravní značky č. „IZ 4a – Obec“ účastníky silničního provozu z dostatečné vzdálenosti (dle TP 65, kapitoly 7.4, musí být dopravní

značky pro řidiče viditelné mimo obec nejméně ze vzdálenosti 100 m). Dalším důvodem je dokončení výstavby chodníku v obci (05-07-2017) a připojení zpevněné plochy na pozemku p. č. 303/13 v k. ú. Biskupice u Luhačovic, kdy v rámci stavby došlo k protažení obrubníku do vzdálenosti cca 15 m před stávající svislou dopravní značku č. „IZ 4a“.

K žádosti byla předložena projektová dokumentace – situace stávajícího a nově navrženého umístění dopravního značení, kterou vypracoval Ing. Jaroš (odpovědný projektant Ing. Škrabal), datum 08/2017, č. v. C101-6 včetně přílohy – technická zpráva č. v. C101-1.

Odbor dopravy, v souladu s ustanovením § 77 odst. 3 zákona o silničním provozu, požádal dne 06.10.2017 DI Zlín o písemné vyjádření. DI Zlín se k navržené místní úpravě vyjádřil dne 10.10.2017, č. j.: KRPZ-105898-1/ČJ-2017-150506, doručeno dne 11.10.2017.

Odbor dopravy, v souladu s § 77 odst. 5 zákona o silničním provozu, stanoví místní úpravu provozu opatřením obecné povahy, jde-li o světelné signály, příkazové a zákazové značky, dopravní značky upravující přednost a dodatkové tabulky k nim nebo jiné dopravní značky ukládající účastníkovi silničního provozu povinnosti odchylné od obecné úpravy provozu. V případech, kdy zvláštní zákon ukládá vydat závazné opatření obecné povahy, které není právním předpisem ani rozhodnutím, postupuje se dle ustanovení § 171 správního řádu.

Ve smyslu ustanovení § 172 odst. 4 správního řádu může kdokoli, jehož práva, povinnosti nebo zájmy mohou být opatřením obecné povahy přímo dotčeny, uplatnit u odboru dopravy písemné připomínky. Současně, v souladu s ustanovením § 172 odst. 5 správního řádu, vlastníci nemovitostí, jejichž práva, povinnosti nebo zájmy souvisejí s výkonem vlastnického práva mohou být opatřením obecné povahy přímo dotčeny, mohou k odboru dopravy podat proti návrhu opatření obecné povahy písemné odůvodněné námítky. Vzhledem k těmto skutečnostem odbor dopravy dne 25.10.2017 veřejnou vyhláškou zveřejnil návrh opatření obecné povahy, č. j. MULU 17926/2017, a vyzval dotčené osoby k uplatnění písemných připomínek a odůvodněných námitek.

Dle ustanovení § 172 odst. 1 a 5 správního řádu, v návaznosti na § 39 odst. 1 správního řádu, odbor dopravy stanovil lhůtu pro uplatnění připomínek a námitek do 30 dnů ode dne zveřejnění návrhu, tj. do 11.12.2017 včetně. Dnem zveřejnění je den doručení veřejnou vyhláškou podle § 25 správního řádu, tedy patnáctý den po vyvěšení na úřední desce správního orgánu, který písemnost doručuje. Návrh opatření obecné povahy byl vyvěšen na úřední desce Městského úřadu Luhačovice a Obecního úřadu Biskupice a současně zveřejněn i způsobem umožňujícím dálkový přístup. Další dotčené osoby u odboru dopravy ve stanovené lhůtě připomínky nebo námítky nepodal.

Odbor dopravy, na základě posouzení předmětu opatření obecné povahy a písemným vyjádřením DI Zlín, v souladu s ustanoveními § 171 správního řádu a § 77 odst. 5 zákona o silničním provozu, vydal opatření obecné povahy, kterým v souladu s ustanovením § 77 odst. 1 písm. c) zákona o silničním provozu stanovil místní úpravu provozu na předmětné pozemní komunikaci způsobem a za podmínek uvedených ve výroku tohoto opatření. Podmínkám vyjádření DI Zlín odbor dopravy vyhověl a zahrnul je do podmínek tohoto stanovení.

Vzhledem k výše uvedenému je opatření obecné povahy a stanovení dopravního značení plně odůvodněno.

Poučení:

V souladu s ustanovením § 173 odst. 1 se opatření obecné povahy oznámí veřejnou vyhláškou. Dle § 77 odst. 5 zákona o silničním provozu se opatření obecné povahy zveřejní na úředních deskách obecních úřadů v obcích, jejichž správních obvodech se opatření obecné povahy týká, jen vztahuje-li se stanovení místní úpravy provozu na pozemních komunikacích k provozu v zastavěném území dotčené obce nebo může-li stanovením místní úpravy provozu na pozemních komunikacích dojít ke zvýšení hustoty provozu v zastavěném území dotčené obce. Opatření obecné povahy nabývá účinnosti patnáctým dnem po dni vyvěšení veřejné vyhlášky.

Proti opatření obecné povahy nelze podat opravný prostředek (ustanovení § 173 odst. 2 správního řádu).

Ing. Miloš Vala v. r.
vedoucí odboru dopravy

Příloha:

Situace dopravního značení – č. v. C.101-6 (*nedílná součást tohoto stanovení*)

Toto opatření obecné povahy musí být bezodkladně vyvěšeno po dobu nejméně 15 dnů na úřední desce Městského úřadu Luhačovice a Obecního úřadu Biskupice a současně zveřejněno i způsobem umožňujícím dálkový přístup.

Po sejmutí je nutné dokument vrátit odboru dopravy s informací o dni vyvěšení a sejmutí.

Úřední deska – elektronická úřední deska:

Datum vyvěšení:

razítko

Datum sejmutí:

Obdrží:

žadatel (doručenka)

1. Obec Biskupice, IDDS: x6daq7g

dotčené orgány (doručenka – datová schránka)


2. Policie ČR, Krajské ředitelství policie ZK, Územní odbor Zlín, Dopravní inspektorát, IDDS: w6thp3w

ostatní (doručenka, datová schránka)

3. Ředitelství silnic Zlínského kraje, příspěvková organizace, IDDS: jjfsbqc

4. Městský úřad Luhačovice, nám. 28. října 543, 763 26 Luhačovice (*k vyvěšení na úřední desku*)

5. Obecní úřad Biskupice, podatelna, IDDS: x6daq7g (*k vyvěšení na úřední desku*)

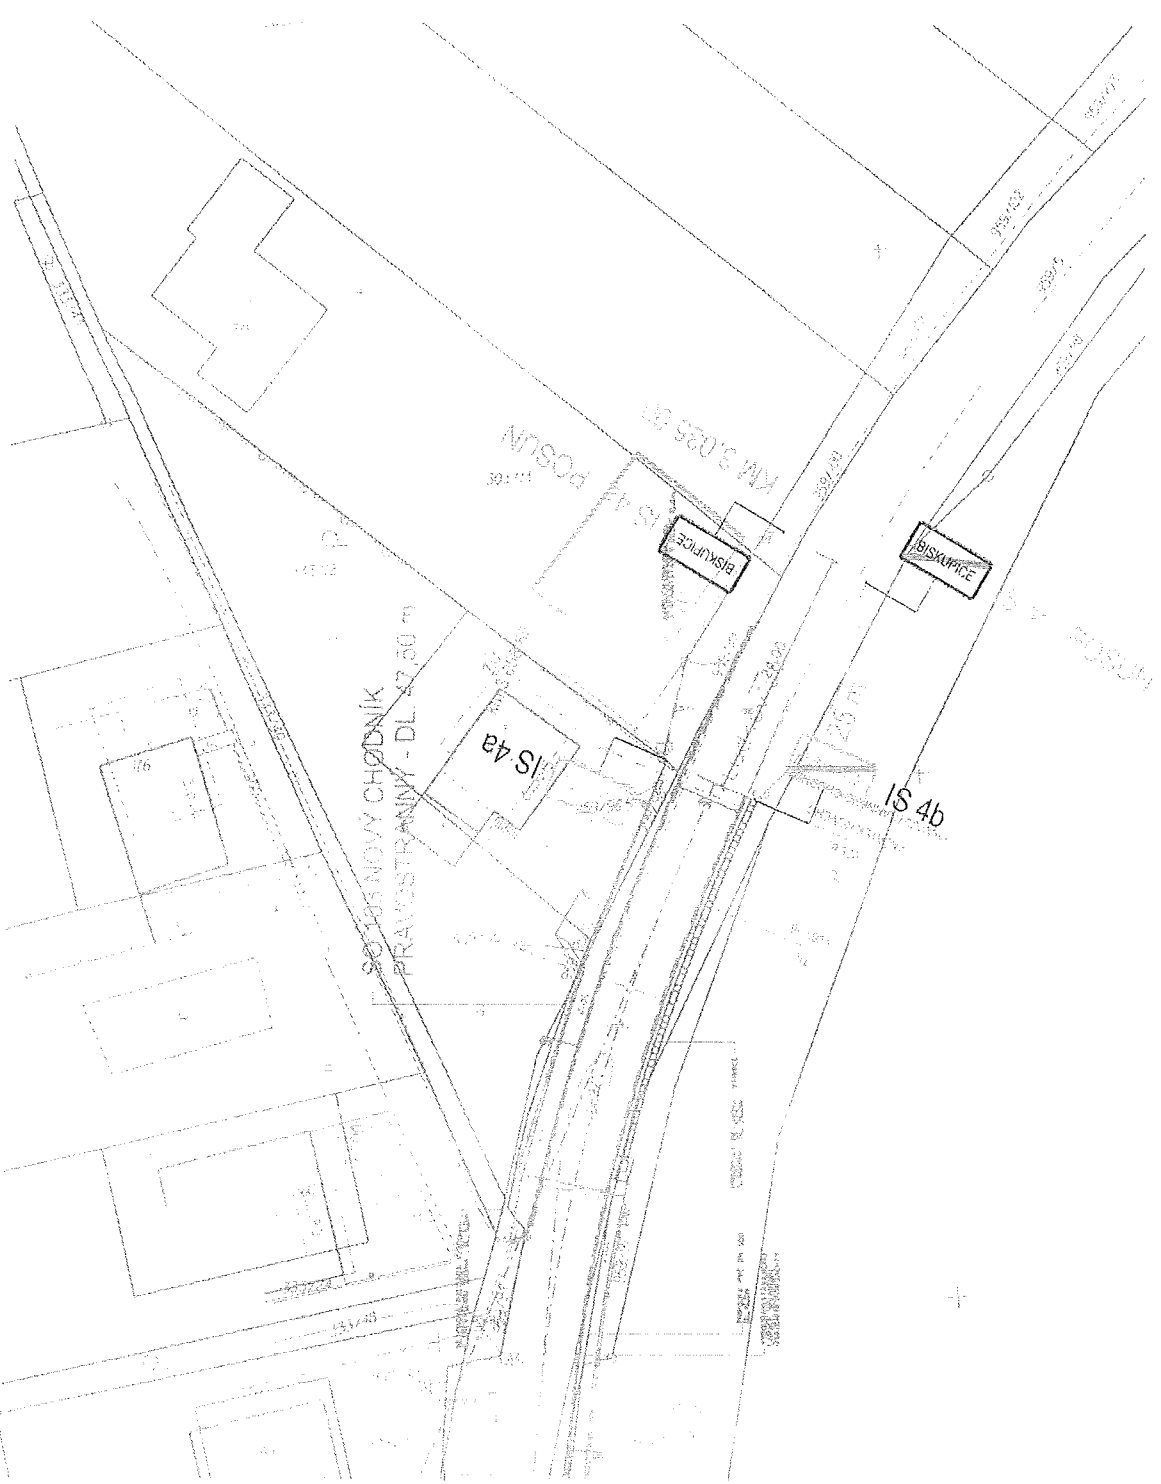

VYSKOVÝ SYSTÉM BISKUPICE
SOUDRNÝ SYSTÉM ÚJKR

Alta

OPROJEKČNÍ PRŮJEKANT :	VYPRACOVATEL :	OBEC :	OBČ. ÚJED. :
ING. ŠKARDA :	ING. JAROS :	BISKUPICE :	BISKUPICE :
KRAJ :	ZEMSKÝ ÚŘED :		
STŘEŠTĚ :	OBEC BISKUPICE :		
STANOVÁ :			
SILNICE III/49026 : BISKUPICE ZMĚNA DOPRAVNÍHO ZNAČENÍ			
SITUACE DOPRAVNÍHO ZNAČENÍ			
MAŠTĚ :	1:500	Č. V. :	C101-6
OHRA :		OBČ. ÚJED. :	
FORMÁT :		STUPĚŇ :	
STUPĚŇ :		VP :	
FEJČEK :		OBČ. ÚJED. :	