

Městský úřad Luhačovice

odbor dopravy

nám. 28. října 543, 763 26 Luhačovice

Spis. zn.: 2441/2019/261/Ro č.j.: MULU -21822/2019/26/RoJ
Oprávněná úřední osoba: Ing. Josef Roman/tel.: 577 197 439

Luhačovice, dne 22.10.2019

David Polišenský, Pačlavice 188, 768 34 Pačlavice



V E Ř E J N Á V Y H L Á Š K A

Oznámení o návrhu opatření obecné povahy

Místní úprava provozu na silnici II/490

Odbor dopravy Městského úřadu Luhačovice (dále jen "odbor dopravy"), příslušný podle § 124 odst. 6 zákona č. 361/2000 Sb., o provozu na pozemních komunikacích a o změně některých zákonů, ve znění pozdějších předpisů (dále jen "zákon o silničním provozu"), na základě žádosti, kterou dne 19.07.2019 podal

David Polišenský, nar. 02.01.1994, Pačlavice 188, 768 34 Pačlavice (dále jen „žadatel“),

po písemném vyjádření dotčeného orgánu ze dne 12.09.2019 pod č. j.: KRPZ-98776-1/ČJ-2019-150506, kterým je podle § 77 odst. 2 písm. b) zákona o silničním provozu Policie ČR, Krajské ředitelství policie Zlínského kraje, Dopravní inspektorát Zlín (dále jen „DI Zlín“), v souladu s ustanoveními § 171 a § 172 zákona č. 500/2004 Sb., správní řád, ve znění pozdějších předpisů (dále jen „správní řád“) a § 77 odst. 5 zákona o silničním provozu, oznamuje zahájení řízení o návrhu

opatření obecné povahy

pro stanovení místní úpravy provozu:

- | | |
|--|---|
| na silnici: | II/490 |
| v místě (úseku): | <ul style="list-style-type: none">▪ uzlový úsek č.: 30, název úseku: Kaňovice, uzlové staniční: 3,933▪ místopisně: vjezd a výjezd směrem obec Kaňovice |
| v obci: | Biskupice |
| v k. ú.: | Biskupice u Luhačovic |
| z důvodu: | snížení maximální dovolené rychlosti na vjezdu do obce z důvodu nové výstavby rodinných domů v dané lokalitě a tím i zvýšení bezpečnosti silničního provozu |
| na dobu: | neurčitou |
| v rozsahu posunutí sestavy stávajících svíslých dopravních značek o vzdálenost 65m (dle přílohy): | |

- | | |
|--------------|------------|
| IZ 4a | Obec |
| IZ 4b | Konec obce |

V souladu s ustanovením § 77 odst. 5 zákona o silničním provozu bude návrh opatření obecné povahy – místní úpravy provozu na silnici II/490 v k. ú. Biskupice u Luhačovic, včetně přílohy, zveřejněn na úřední desce Městského úřadu Luhačovice a Obecního úřadu Biskupice v úplném znění, a lze se s ním současně seznámit i na odboru dopravy Městského úřadu Luhačovice, 2. patro, dv. č. 201

(Ing. Josef Roman), v úřední dny Po, St 7:30-12:00, 13:00-17:00 (příp. po telefonické dohodě na tel. 577 197 439).

V souladu s ustanovením § 172 odst. 4 správního řádu může kdokoli, jehož práva, povinnosti nebo zájmy mohou být opatřením obecné povahy přímo dotčeny, uplatnit u odboru dopravy písemné připomínky. Současně, v souladu ustanovením § 172 odst. 5 správního řádu, vlastníci nemovitostí, jejichž práva, povinnosti nebo zájmy souvisejí s výkonem vlastnického práva mohou být opatřením obecné povahy přímo dotčeny, mohou podat proti návrhu opatření obecné povahy písemné odůvodněné námítky ke správnímu orgánu.

S odkazem na ustanovení § 39 a § 172 odst. 5 správního řádu **mohou dotčené osoby podat písemné připomínky a odůvodněné námítky ve lhůtě 30 dnů ode dne zveřejnění návrhu opatření obecné povahy.** Dnem zveřejnění je den doručení veřejnou vyhláškou podle § 25 správního řádu, tedy patnáctý den po vyvěšení na úřední desce správního orgánu, který písemnost doručuje (Městského úřadu Luhačovice).

K námítkám a připomínkám podaným po tomto termínu se nepřihlíží.

Písemné připomínky a námítky k návrhu opatření obecné povahy podávejte písemnou formou na adresu: *Městský úřad Luhačovice, odbor dopravy, nám. 28. října 543, 763 26 Luhačovice.*

Odůvodnění:

Dne 19.07.2019 podal žadatel u odboru dopravy žádost o stanovení místní úpravy provozu na silnici II/490 v k. ú. Biskupice u Luhačovic. Místní úprava provozu spočívá ve změně umístění (přesunutí) stávajícího svislého dopravního značení (č. "IZ 4a – Obec" a „IZ 4b – Konec obce") na sil. II/490 v obci Biskupice směrem k obci Kaňovice o vzdálenost 65 m.

K žádosti byla předložena projektová dokumentace – situace stávajícího a nově navrženého umístění dopravního značení, kterou vypracoval Petr Papoušek, datum 08/2019.

Odbor dopravy, v souladu s ustanovením § 77 odst. 3 zákona o silničním provozu, požádal dne 29.08.2019 DI Zlín o písemné vyjádření. DI Zlín se k navržené místní úpravě vyjádřil dne 12.09.2019, č. j.: KRPZ-98776-1/ČJ-2019-150506.

Odbor dopravy, v souladu s § 77 odst. 5 zákona o silničním provozu, stanoví místní úpravu provozu opatřením obecné povahy, jde-li o světelné signály, příkazové a zákazové značky, dopravní značky upravující přednost a dodatkové tabulky k nim nebo jiné dopravní značky ukládající účastníku silničního provozu povinnosti odchylné od obecné úpravy provozu. V případech, kdy zvláštní zákon ukládá vydat závazné opatření obecné povahy, které není právním předpisem ani rozhodnutím, postupuje se dle ustanovení § 171 správního řádu.

Ing. Miloš Vala v. r.
vedoucí odboru dopravy

Příloha:

Situace dopravního značení

Tento návrh opatření obecné povahy musí být bezodkladně vyvěšen po dobu nejméně 15 dnů na úřední desce Městského úřadu Luhačovice a Obecního úřadu Biskupice a současně zveřejněn i způsobem umožňujícím dálkový přístup na elektronické úřední desce.

Po sejmutí je nutné dokument vrátit odboru dopravy s informací o dni vyvěšení a sejmutí.

Úřední deska – elektronická úřední deska:

Datum vyvěšení:

razítko

Datum sejmutí:

Obdrží:

žadatel (doručenka)

1. David Polišínský, Pačlavice č.p. 188, 768 34 Pačlavice

dotčené orgány (doručenka – datová schránka)

2. Policie ČR, Krajské ředitelství policie ZK, Územní odbor Zlín, Dopravní inspektorát, IDDS: w6thp3w



ostatní (doručenka, datová schránka)

3. Ředitelství silnic Zlínského kraje, příspěvková organizace, IDDS: jjfsbqc

4. Městský úřad Luhačovice, nám. 28. října 543, 763 26 Luhačovice (k vyvěšení na úřední desku)


5. Obecní úřad Biskupice, podatelna, IDDS: x6daq7g (k vyvěšení na úřední desku)

SITUACE M 1:200

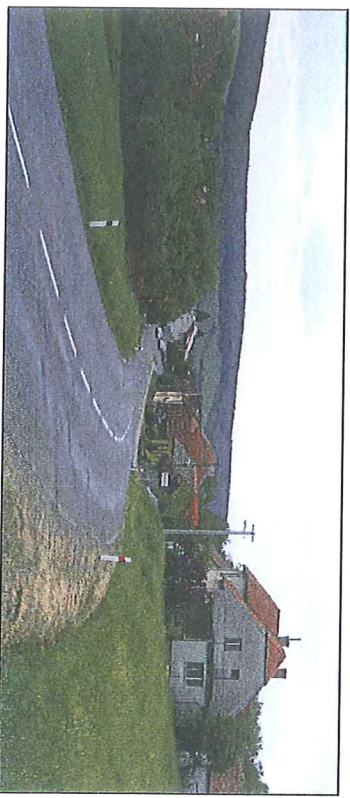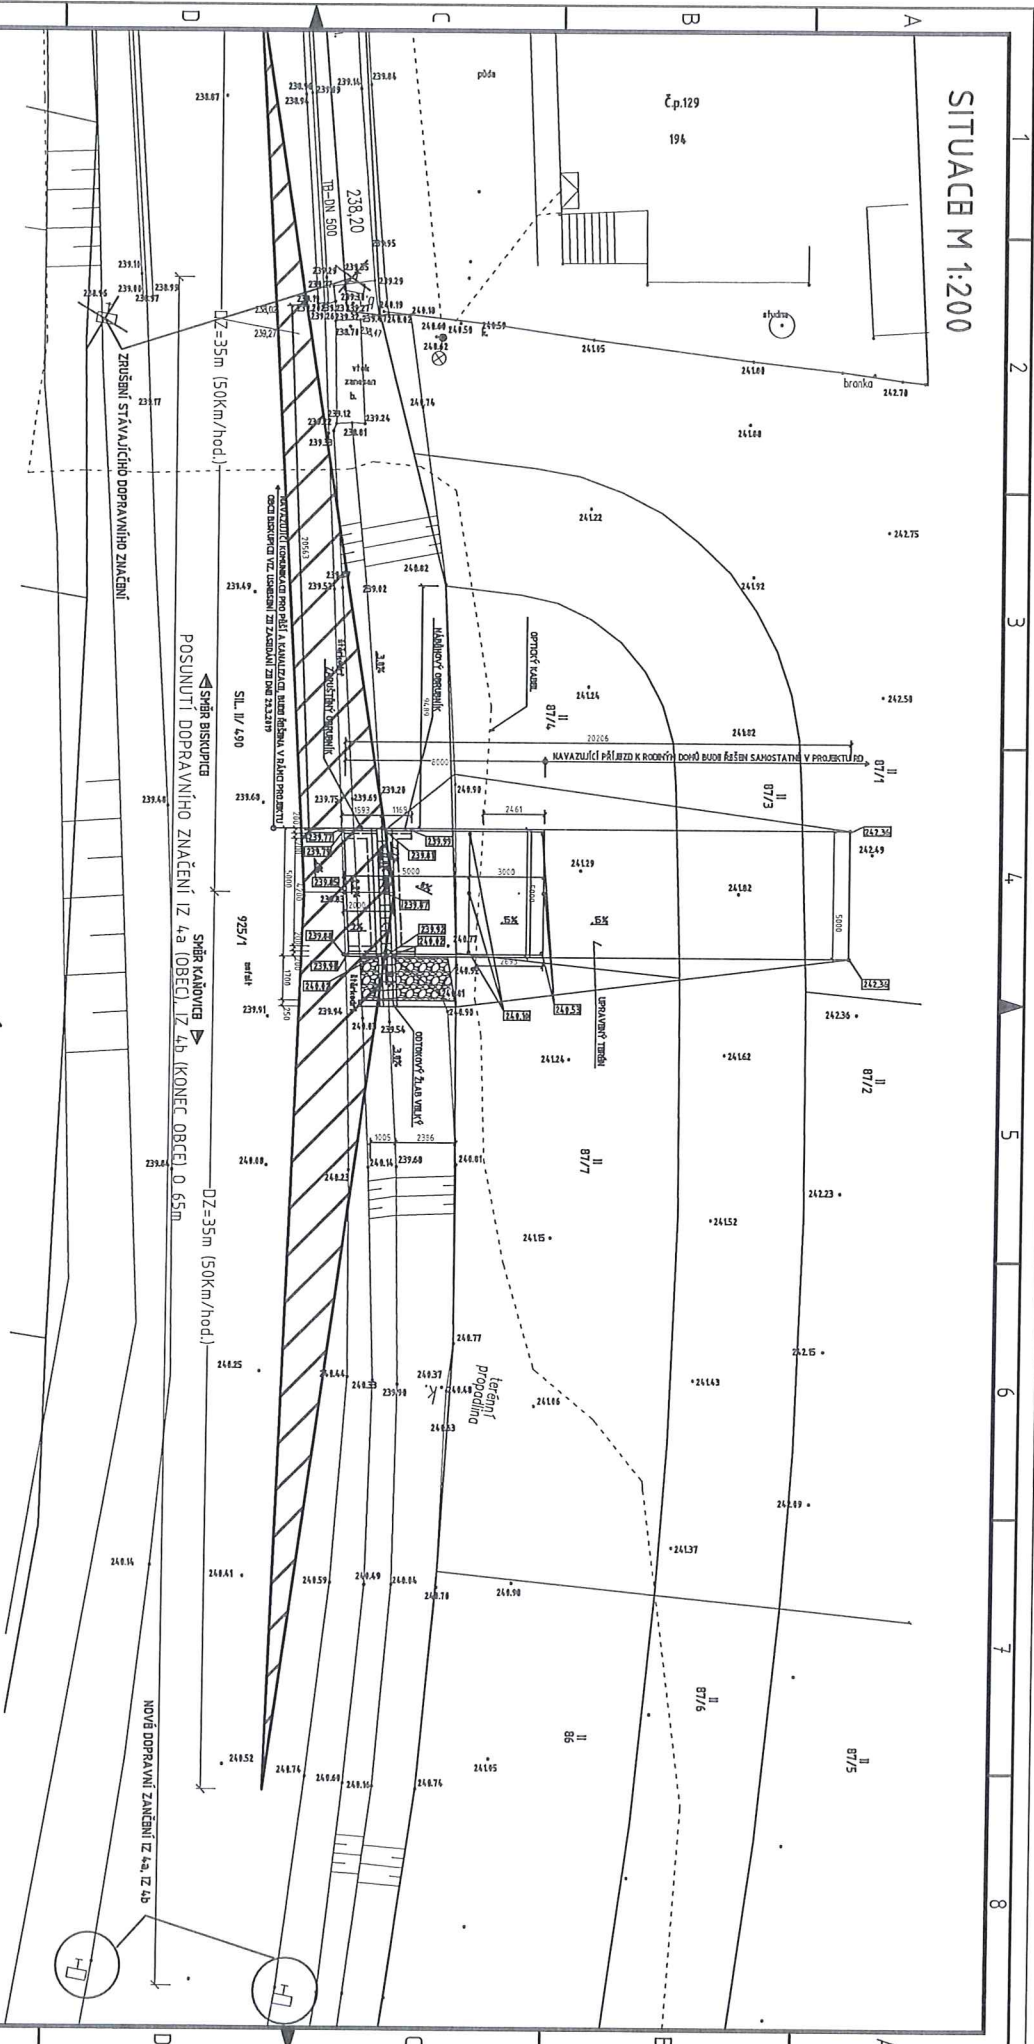

POZNÁMKA

V katastru obce Biskupice
 Silnice č. II/490
 Číslo úseku : 30
 Název úseku : Kaňovice
 Stančení : 3, 933

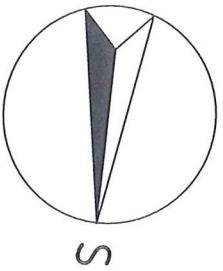

POSUNUTÍ DOPRAVNÍHO ZNAČENÍ IZ 4a A IZ 4b VB SMĚRU NA KAŇOVICIB
 O 65 m

VYPRACOVAL : P. Papoušek	DATEL	DATUM : 8/2019
6	7	8